


SPECIÁLNÍ KATASTRÁLNÍ SITUAČNÍ VÝKRES

ČÁST 1

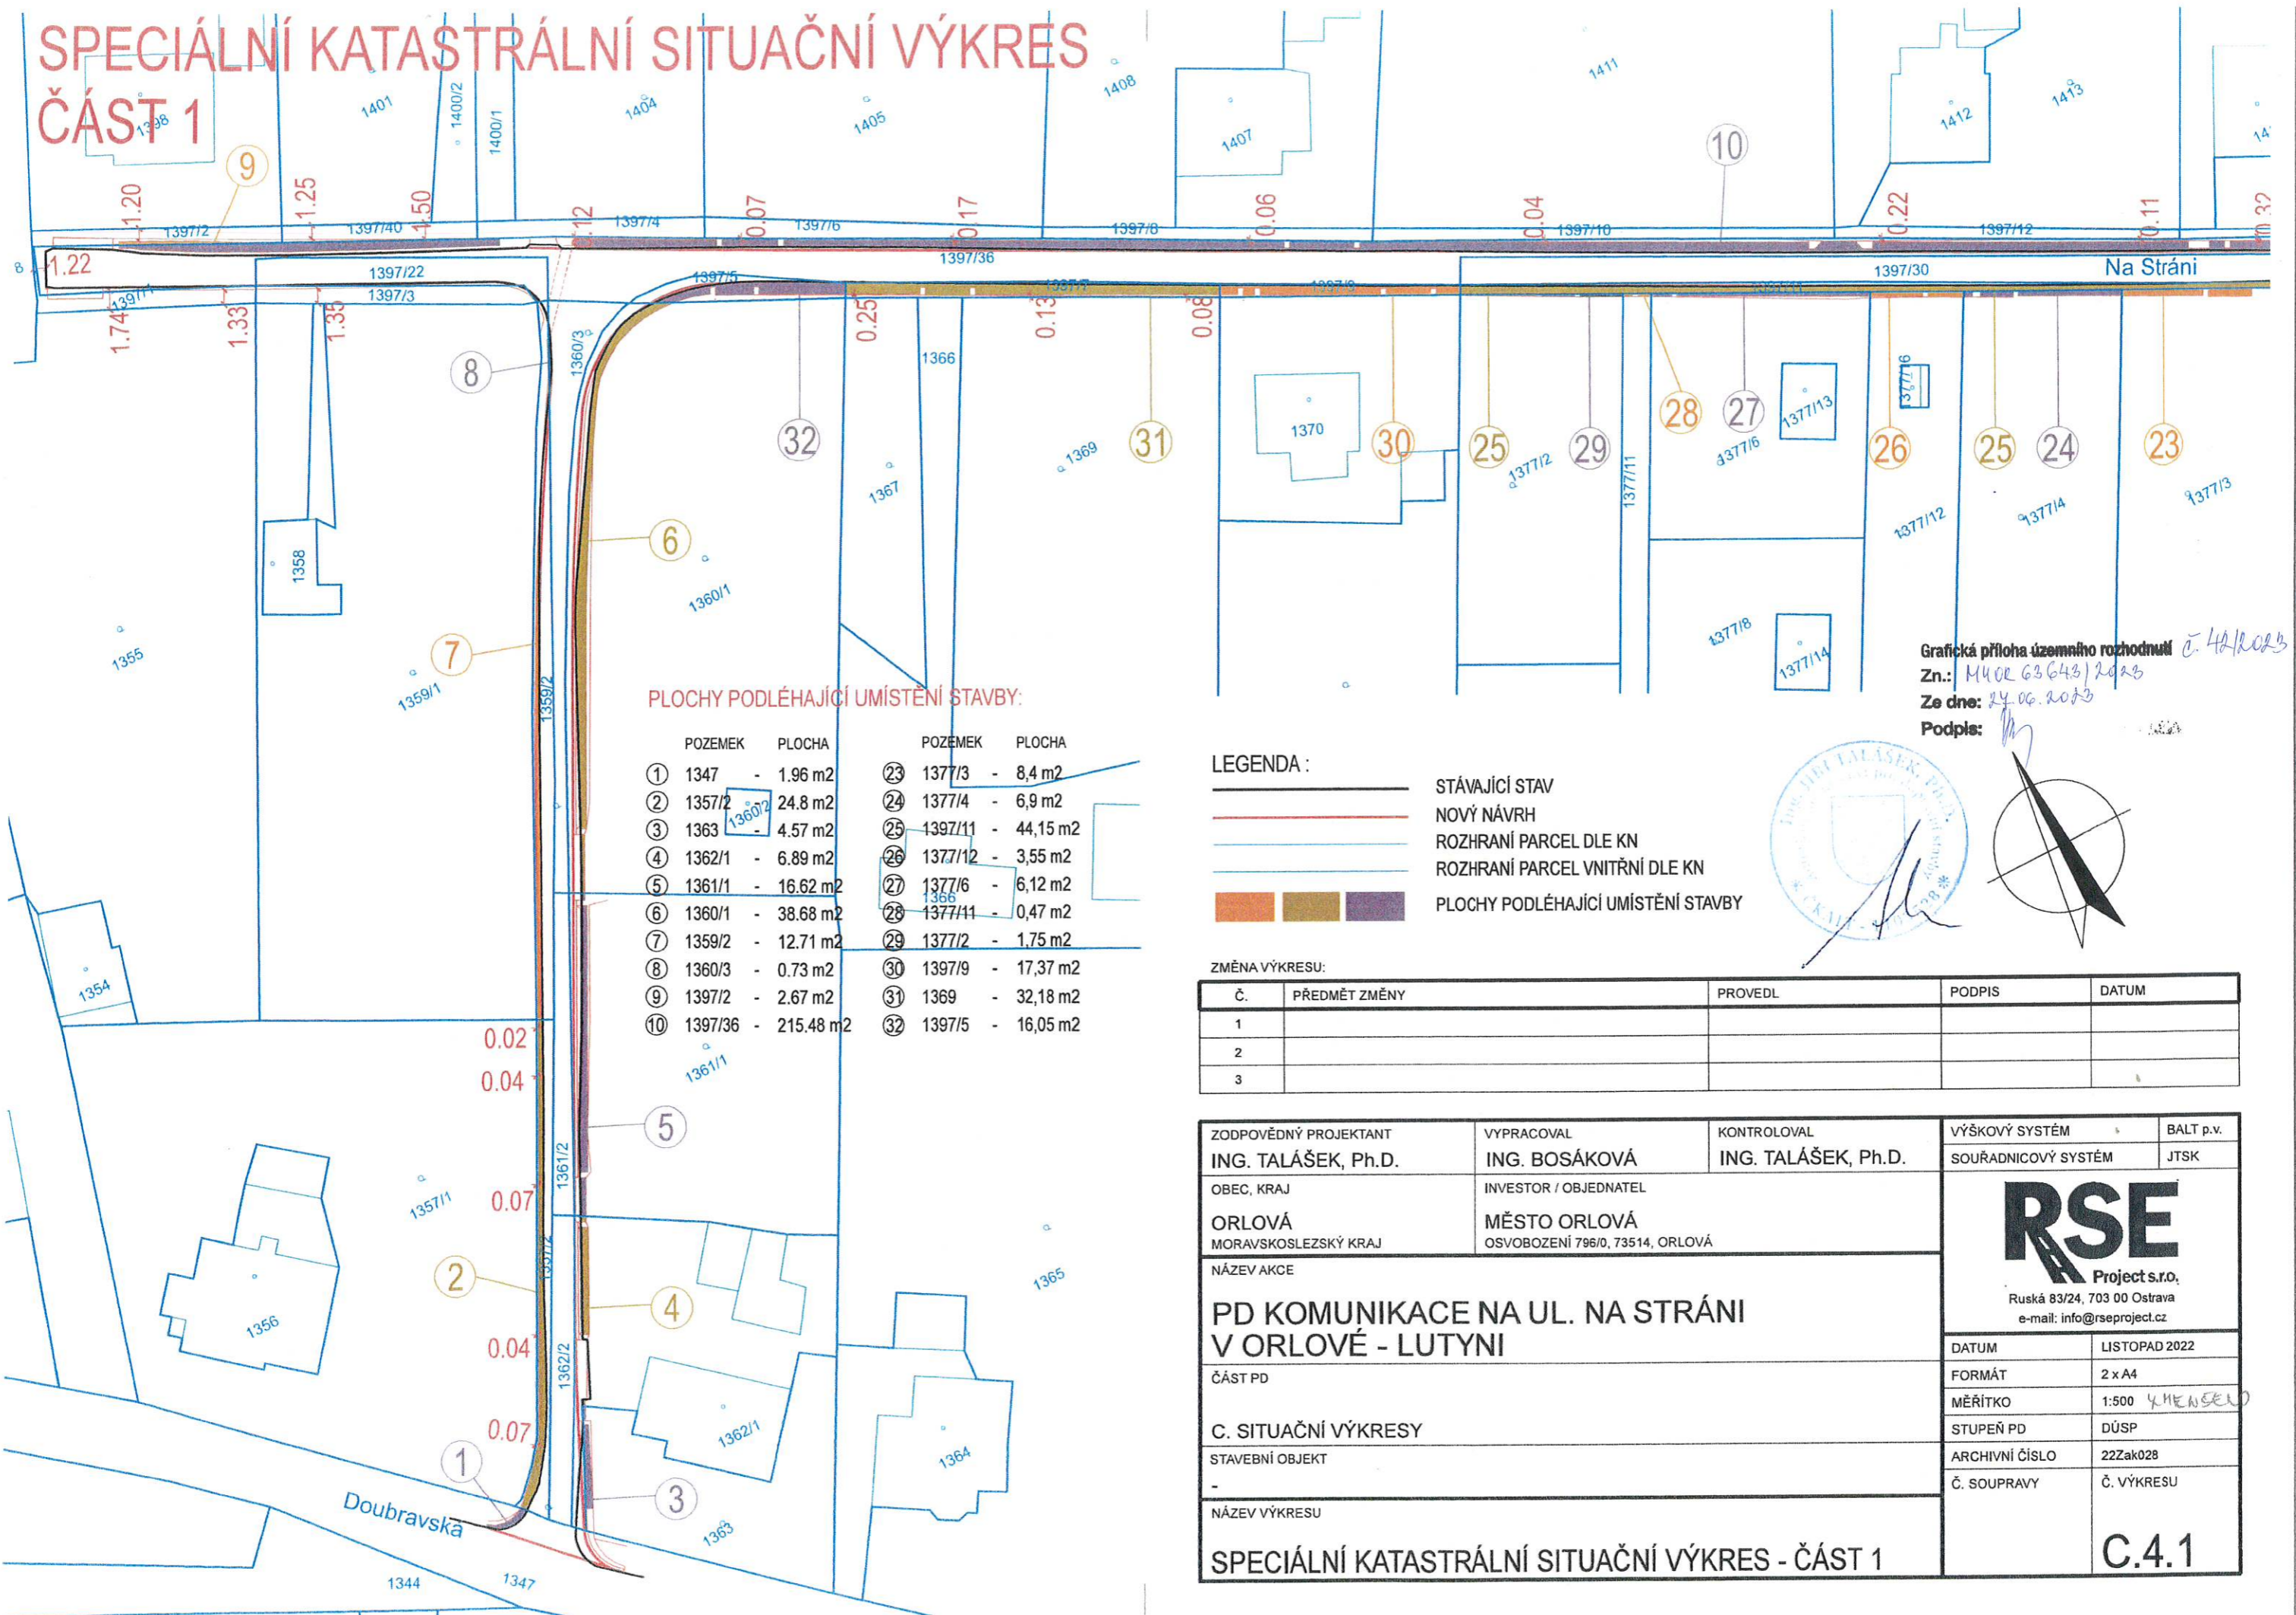

PLOCHY PODLEHAJÍCÍ UMÍSTĚNÍ STAVBY:

POZEMEK	PLOCHA	POZEMEK	PLOCHA
① 1347	- 1,96 m ²	②③ 1377/3	- 8,4 m ²
② 1357/2	- 24,8 m ²	④ 1377/4	- 6,9 m ²
③ 1363	- 4,57 m ²	⑤ 1397/11	- 44,15 m ²
④ 1362/1	- 6,89 m ²	⑥ 1377/12	- 3,55 m ²
⑤ 1361/1	- 16,62 m ²	⑦ 1377/6	- 6,12 m ²
⑥ 1360/1	- 38,68 m ²	⑧ 1377/11	- 0,47 m ²
⑦ 1359/2	- 12,71 m ²	⑨ 1377/2	- 1,75 m ²
⑧ 1360/3	- 0,73 m ²	⑩ 1397/9	- 17,37 m ²
⑨ 1397/2	- 2,67 m ²	⑪ 1369	- 32,18 m ²
⑩ 1397/36	- 215,48 m ²	⑫ 1397/5	- 16,05 m ²

LEGENDA :

	STÁVAJÍCÍ STAV
	NOVÝ NÁVRH
	ROZHRANÍ PARCEL DLE KN
	ROZHRANÍ PARCEL VNITŘNÍ DLE KN
	PLOCHY PODLEHAJÍCÍ UMÍSTĚNÍ STAVBY

ZMĚNA VÝKRESU:


Č.	PŘEDMĚT ZMĚNY	PROVEDL	PODPIS	DATUM
1				
2				
3				

ZODPOVĚDNÝ PROJEKTANT ING. TALÁŠEK, Ph.D.	VYPRACOVAL ING. BOSÁKOVÁ	KONTROLOVAL ING. TALÁŠEK, Ph.D.	VÝŠKOVÝ SYSTÉM SOUŘADNICOVÝ SYSTÉM	BALT p.v. JTSK
OBEC, KRAJ ORLOVÁ MORAVSKOSLEZSKÝ KRAJ	INVESTOR / OBJEDNATEL MĚSTO ORLOVÁ OSVOBOZENÍ 796/0, 73514, ORLOVÁ	 RSE Project s.r.o. Ruská 83/24, 703 00 Ostrava e-mail: info@rseproject.cz		
NÁZEV AKCE PD KOMUNIKACE NA UL. NA STRÁNI V ORLOVÉ - LUTYNI				
ČÁST PD C. SITUAČNÍ VÝKRESY		DATUM	LISTOPAD 2022	
STAVEBNÍ OBJEKT -		FORMÁT	2 x A4	
NÁZEV VÝKRESU SPECIÁLNÍ KATASTRÁLNÍ SITUAČNÍ VÝKRES - ČÁST 1		MĚŘITKO	1:500 <i>4 MENŠE</i>	
		STUPEŇ PD	DÚSP	
		ARCHIVNÍ ČÍSLO	22Zak028	
		Č. SOUPRAVY	Č. VÝKRESU	
			C.4.1	

Grafická příloha územního rozhodnutí
 Zn.: M402 63643/2023
 Ze dne: 24.06.2023
 Podpis:




SPECIÁLNÍ KATASTRÁLNÍ SITUAČNÍ VÝKRES ČÁST 2

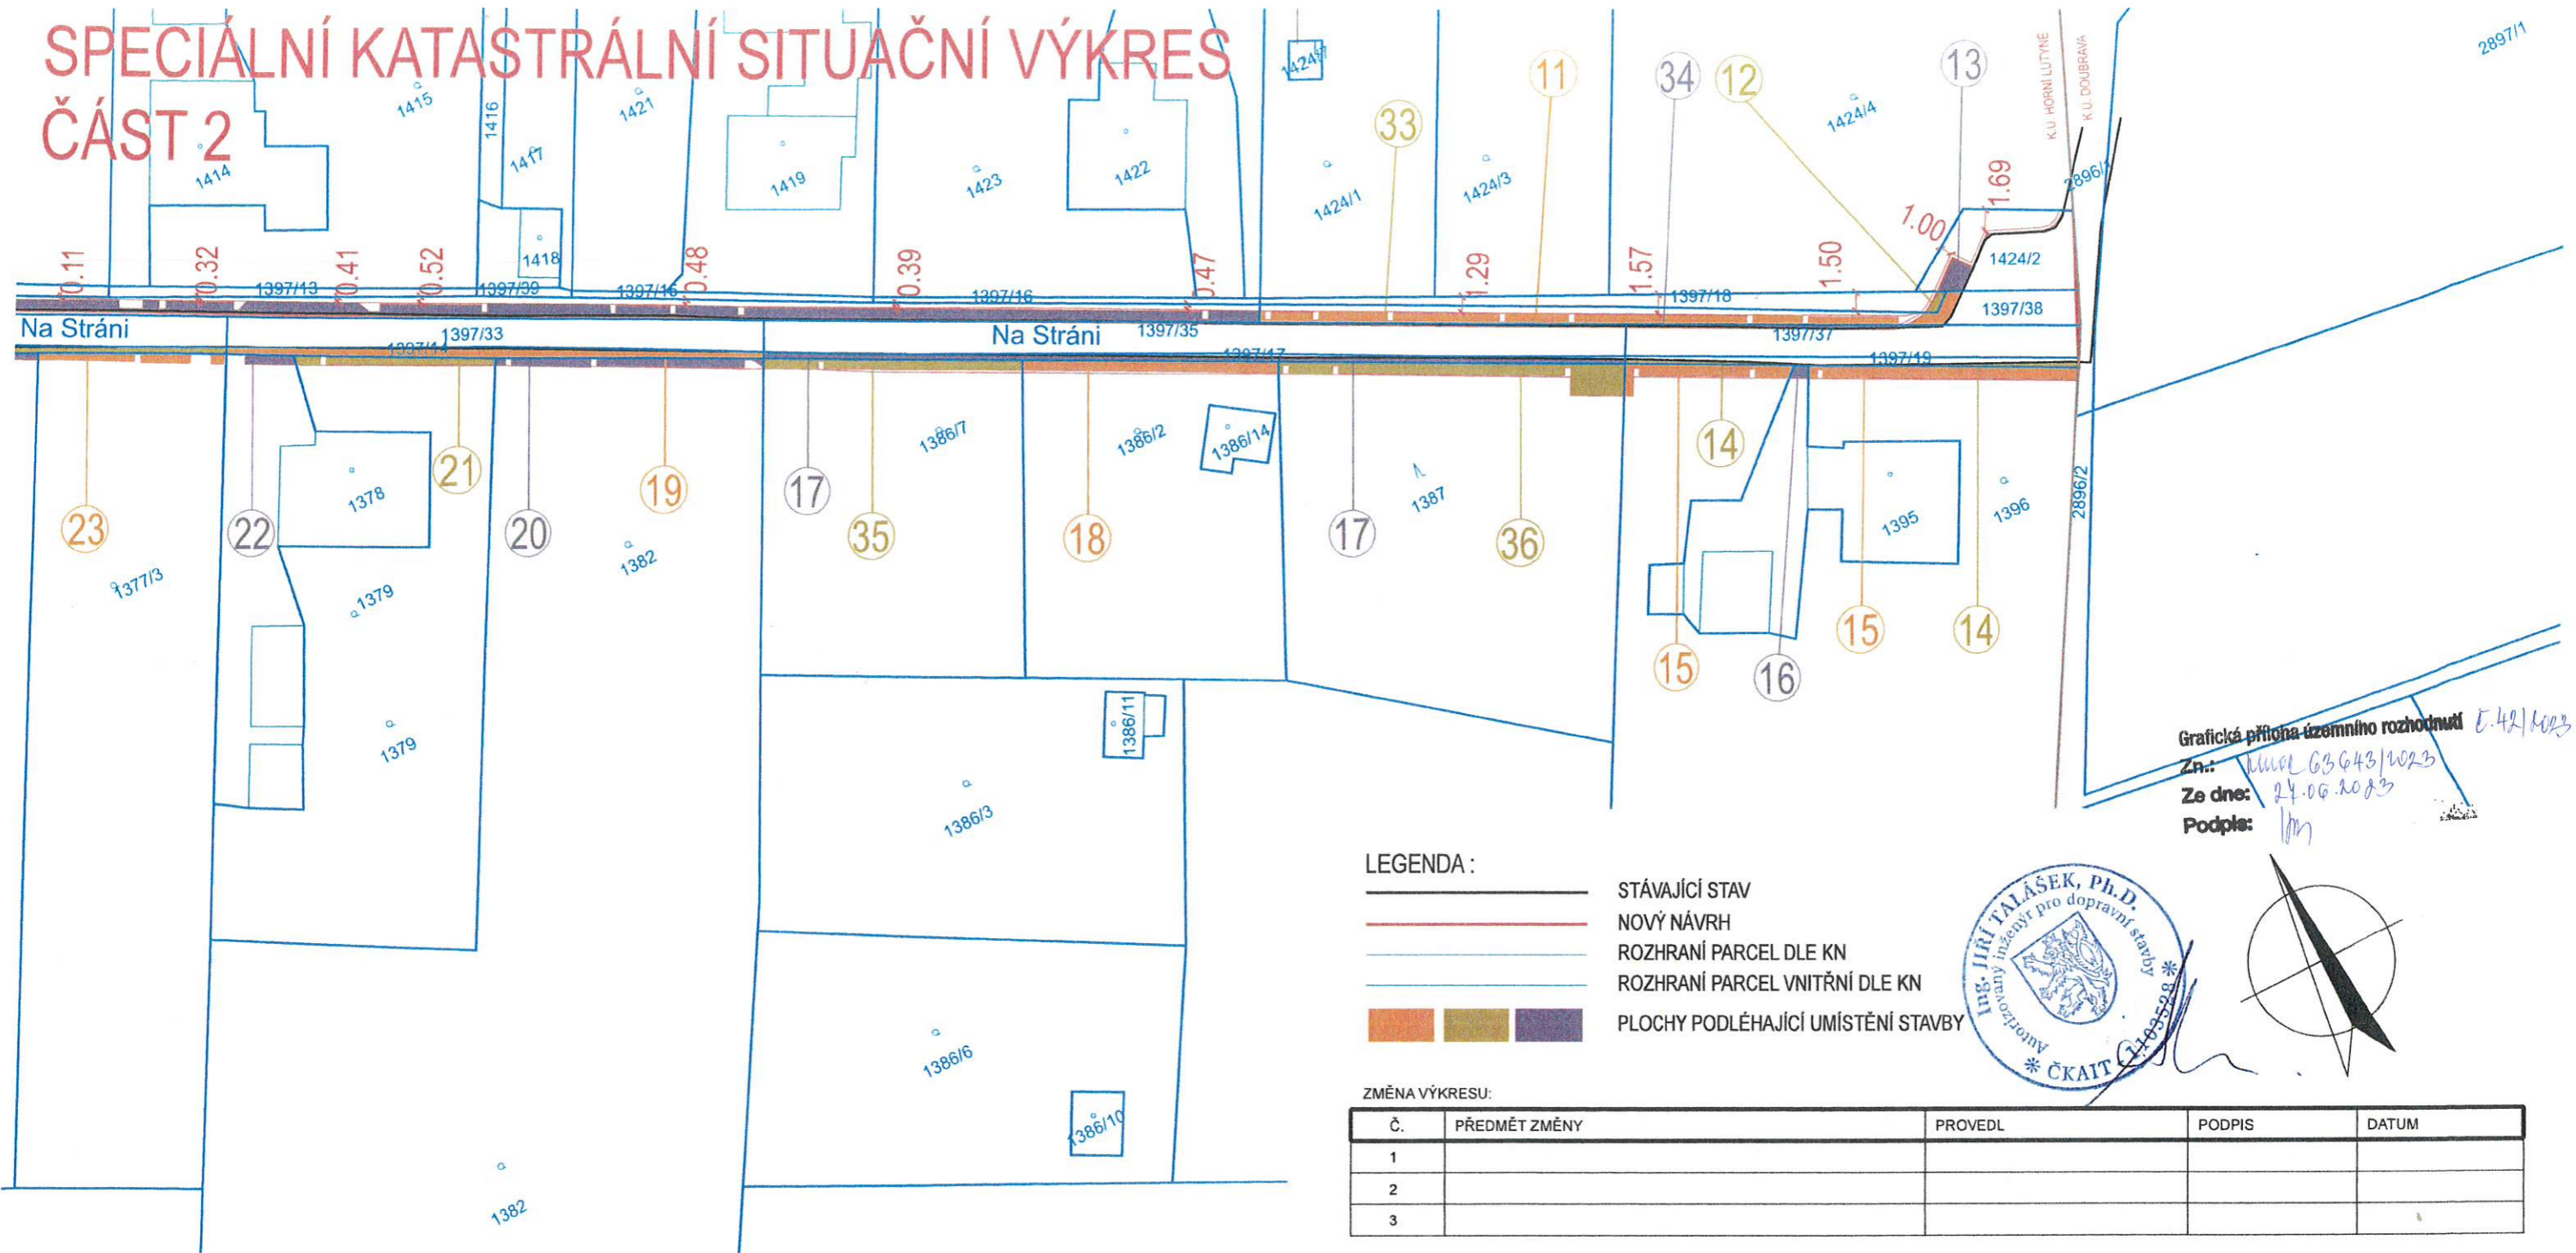

Grafická příloha územního rozhodnutí E.42/1023
Zn.: MÚP 63643/2023
Ze dne: 24.06.2023
Podpis: [Signature]

LEGENDA :

	STÁVAJÍCÍ STAV
	NOVÝ NÁVRH
	ROZHRANÍ PARCEL DLE KN
	ROZHRANÍ PARCEL VNITŘNÍ DLE KN
	PLOCHY PODLÉHAJÍCÍ UMÍSTĚNÍ STAVBY

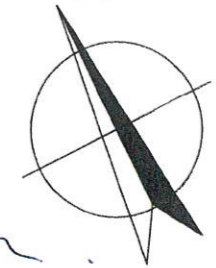

ZMĚNA VÝKRESU:

Č.	PŘEDMĚT ZMĚNY	PROVEDL	PODPIS	DATUM
1				
2				
3				

PLOCHY PODLÉHAJÍCÍ UMÍSTĚNÍ STAVBY:

POZEMEK	PLOCHA	POZEMEK	PLOCHA
① 1397/1	- 40,38 m ²	②① 1379	- 9,6 m ²
② 1397/18	- 1,22 m ²	②② 1378	- 3,19 m ²
③ 1424/2	- 4,36 m ²	②③ 1377/3	- 8,4 m ²
④ 1397/19	- 8,65 m ²	③③ 1397/35	- 2,39 m ²
⑤ 1396	- 33,78 m ²	③④ 1397/37	- 5,4 m ²
⑥ 1395	- 1,44 m ²	③⑤ 1386/7	- 16,11 m ²
⑦ 1397/17	- 27,2 m ²	③⑥ 1387	- 31,47 m ²
⑧ 1386/2	- 17,6 m ²		
⑨ 1397/14	- 27,44 m ²		
⑩ 1382	- 13,87 m ²		

ZODPOVĚDNÝ PROJEKTANT ING. TALÁŠEK, Ph.D.	VYPRACOVAL ING. BOSÁKOVÁ	KONTROLOVAL ING. TALÁŠEK, Ph.D.	VÝŠKOVÝ SYSTÉM SOUŘADNICOVÝ SYSTÉM	BALT p.v. JTSK
OBEC, KRAJ ORLOVÁ MORAVSKOSLEZSKÝ KRAJ	INVESTOR / OBJEDNATEL MĚSTO ORLOVÁ OSVOBOZENÍ 796/0, 73514, ORLOVÁ	 Ruská 83/24, 703 00 Ostrava e-mail: info@rseproject.cz		
NÁZEV AKCE PD KOMUNIKACE NA UL. NA STRÁNI V ORLOVĚ - LUTYNI				
ČÁST PD	C. SITUAČNÍ VÝKRESY	DATUM	LISTOPAD 2022	
STAVEBNÍ OBJEKT	-	FORMÁT	2 x A4	
NÁZEV VÝKRESU	SPECIÁLNÍ KATASTRÁLNÍ SITUAČNÍ VÝKRES - ČÁST 2	MĚŘÍTKO	1:500 ZMENŠENO	
		STUPEŇ PD	DÚSP	
		ARCHIVNÍ ČÍSLO	22Zak028	
		Č. SOUPRAVY	Č. VÝKRESU	
			C.4.2	